


от 18.08.2023 № 547-н

**СХЕМА**  
расположения земельного участка

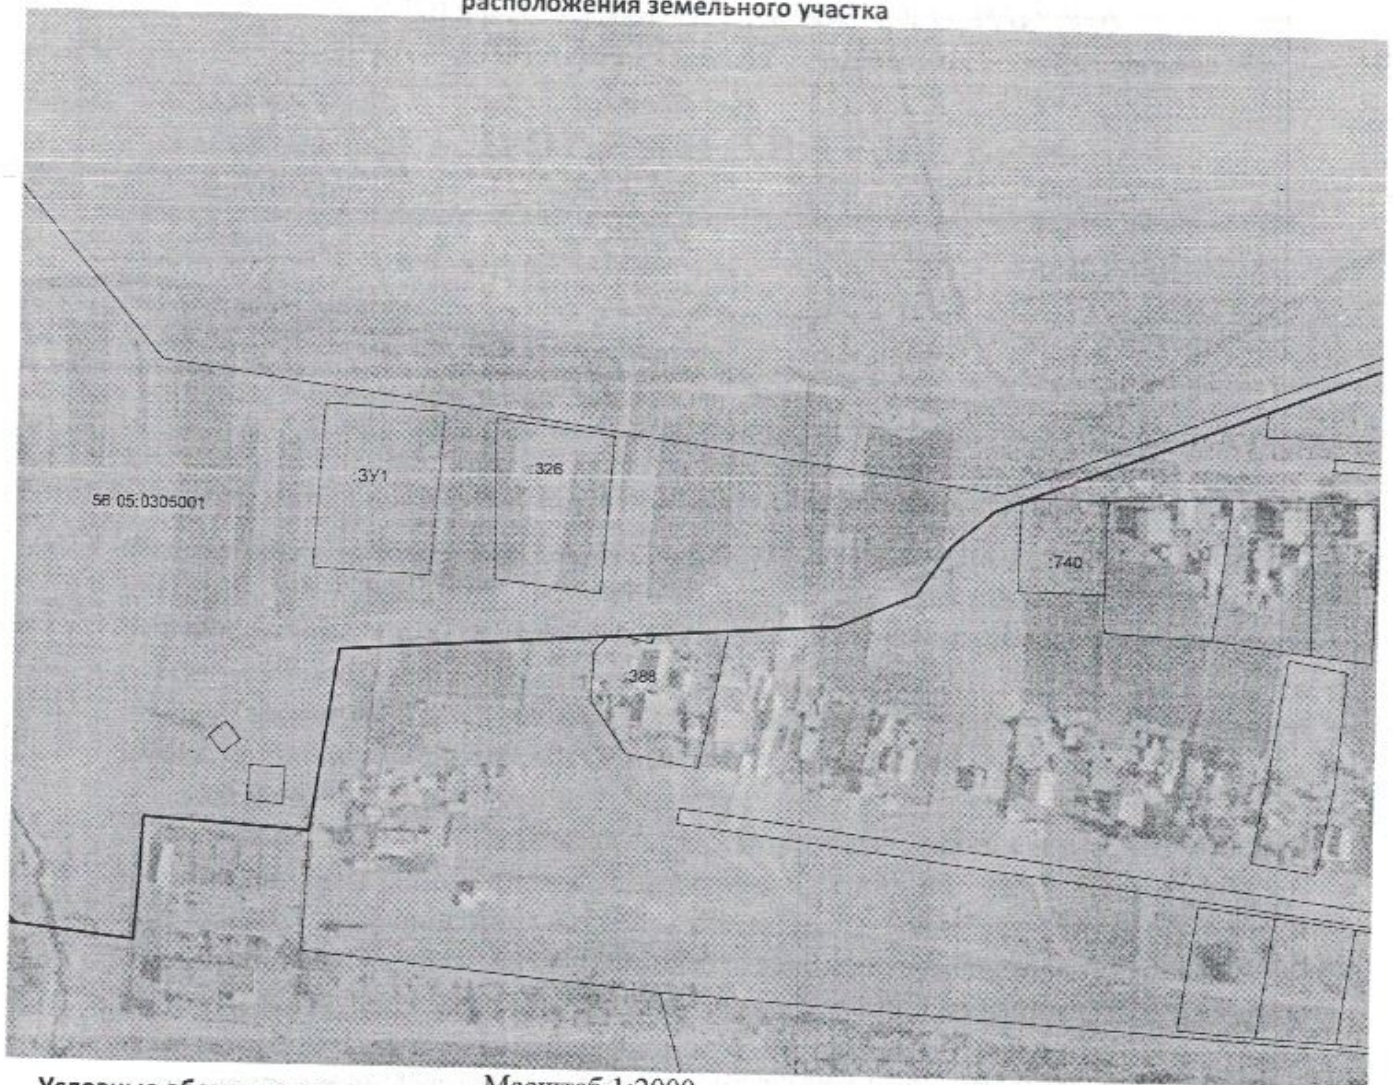

**Условные обозначения** Масштаб 1:2000

- - проектная граница земельного участка
- - земельные участки прошедшие государственный кадастровый учет

56:05:0305001 - Номер кадастрового квартала  
56:05:0305001:326 Кадастровый номер земельного участка  
331 - Обозначение образуемого земельного участка

Руководитель комитета по управлению муниципальным  
имуществом и земельными ресурсами администрации  
МО «Асекеевский район»

  
Гизатулина Л.И.  
