

Выписка из Единого государственного реестра недвижимости об основных характеристиках и зарегистрированных правах на объект недвижимости

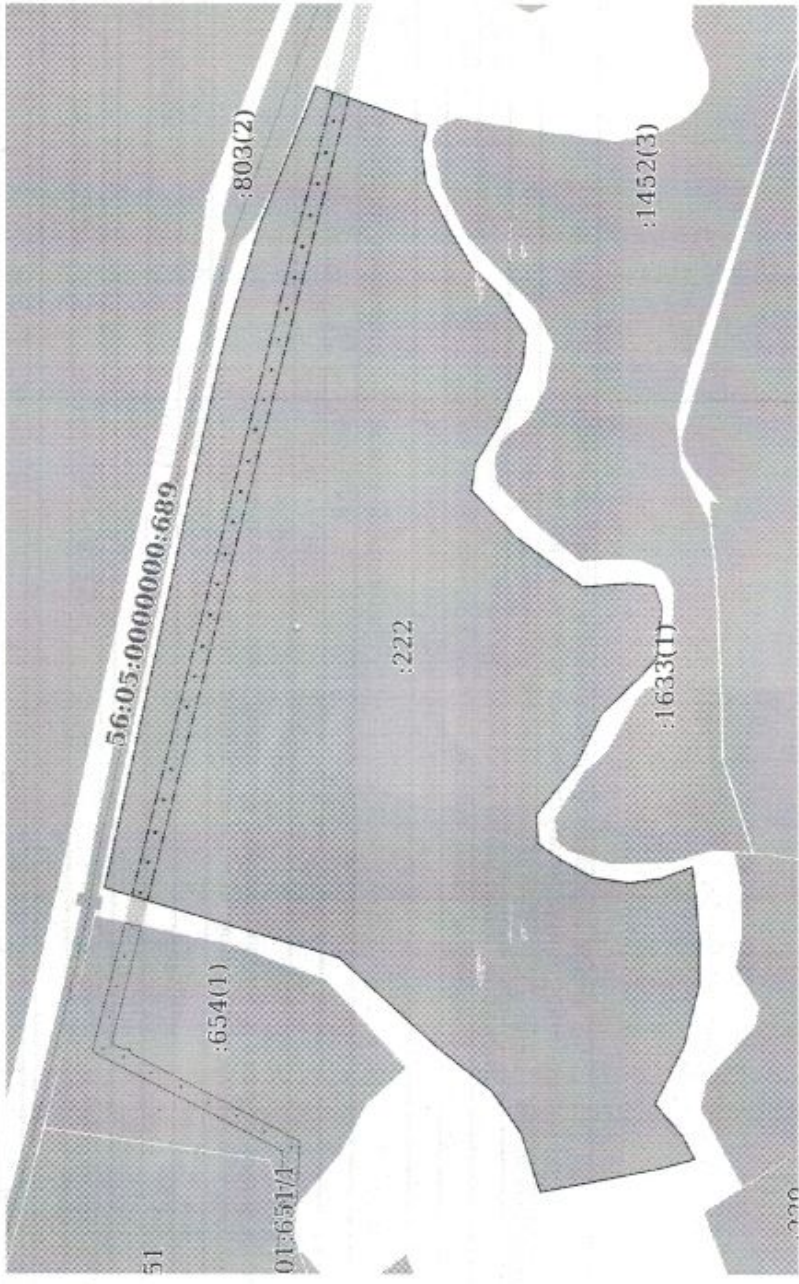
Сведения об основных характеристиках объекта недвижимости

В Единый государственный реестр недвижимости внесены следующие сведения:

Земельный участок					Раздел 1 Лист
вид объекта недвижимости					
Лист № 1 раздела 1	Всего листов раздела 1: 1	Всего разделов: 2	Всего листов выписки: 2		
10.04.2024г.					
Кадастровый номер:		56:05:0505001:222			
Номер кадастрового квартала:		56:05:0505001			
Дата присвоения кадастрового номера:		01.03.2021			
Ранее присвоенный государственный учетный номер:		данные отсутствуют			
Местоположение:		Российская Федерация, Оренбургская область, Асекеевский муниципальный район, сельское поселение Воздвиженский сельсовет, земельный участок расположен в юго-восточной части кадастрового квартала 56:05:0505001			
Площадь, м2:		716245 +/- 7405.24			
Кадастровая стоимость, руб:		4899115.8			
Кадастровые номера расположенных в пределах земельного участка объектов недвижимости:		данные отсутствуют			
Категория земель:		Земли сельскохозяйственного назначения			
Виды разрешенного использования:		для выпаса сельскохозяйственных животных ( № группы 1 )			
Статус записи об объекте недвижимости:		Сведения об объекте недвижимости имеют статус "актуальные"			
Особые отметки:		Сведения, необходимые для заполнения раздела: 2 - Сведения о зарегистрированных правах, отсутствуют.			
Получатель выписки:		Администрация Асекеевского района (представитель правообладателя), Правообладатель: Администрация Асекеевского района			

полное наименование должности		ДОКУМЕНТ ПОДПИСАН	
		ЭЛЕКТРОННОЙ ПОДПИСЬЮ	
		инициалы, фамилия	
<div>Сертификат: 00B056B7401C3B3D2B376ACDC8425106 Выдана: ФЕДЕРАЛЬНАЯ СЛУЖБА ГОСУДАРСТВЕННОЙ РЕГИСТРАЦИИ, КАДАСТРА И КАРТОГРАФИИ Действителен: с 27.06.2023 по 19.09.2024</div>			

Выписка из Единого государственного реестра недвижимости об основных характеристиках и зарегистрированных правах на объект недвижимости  
Описание местоположения земельного участка

Земельный участок			
вид объекта недвижимости			
Лист № 1 раздела 3	Всего листов раздела 3: 1	Всего разделов: 2	Всего листов выписки: 2
10.04.2024г.			
Кадастровый номер:		56:05:0505001:222	
План (чертеж, схема) земельного участка			
			
Масштаб 1:10000		Условные обозначения:	
полное наименование должности		ДОКУМЕНТ ПОДПИСАН	
		ЭЛЕКТРОННОЙ ПОДПИСЬЮ	
		Сертификат: 008B056B7401C B38B2B376AC5C8425108	
		Выдлен: ФЕДЕРАЛЬНАЯ СЛУЖБА ГОСУДАРСТВЕННОЙ	
		РЕГИСТРАЦИИ КАДАСТРА И КАРТОГРАФИИ	
		Действителен с 27.06.2023 по 19.09.2034	
		инициалы, фамилия	